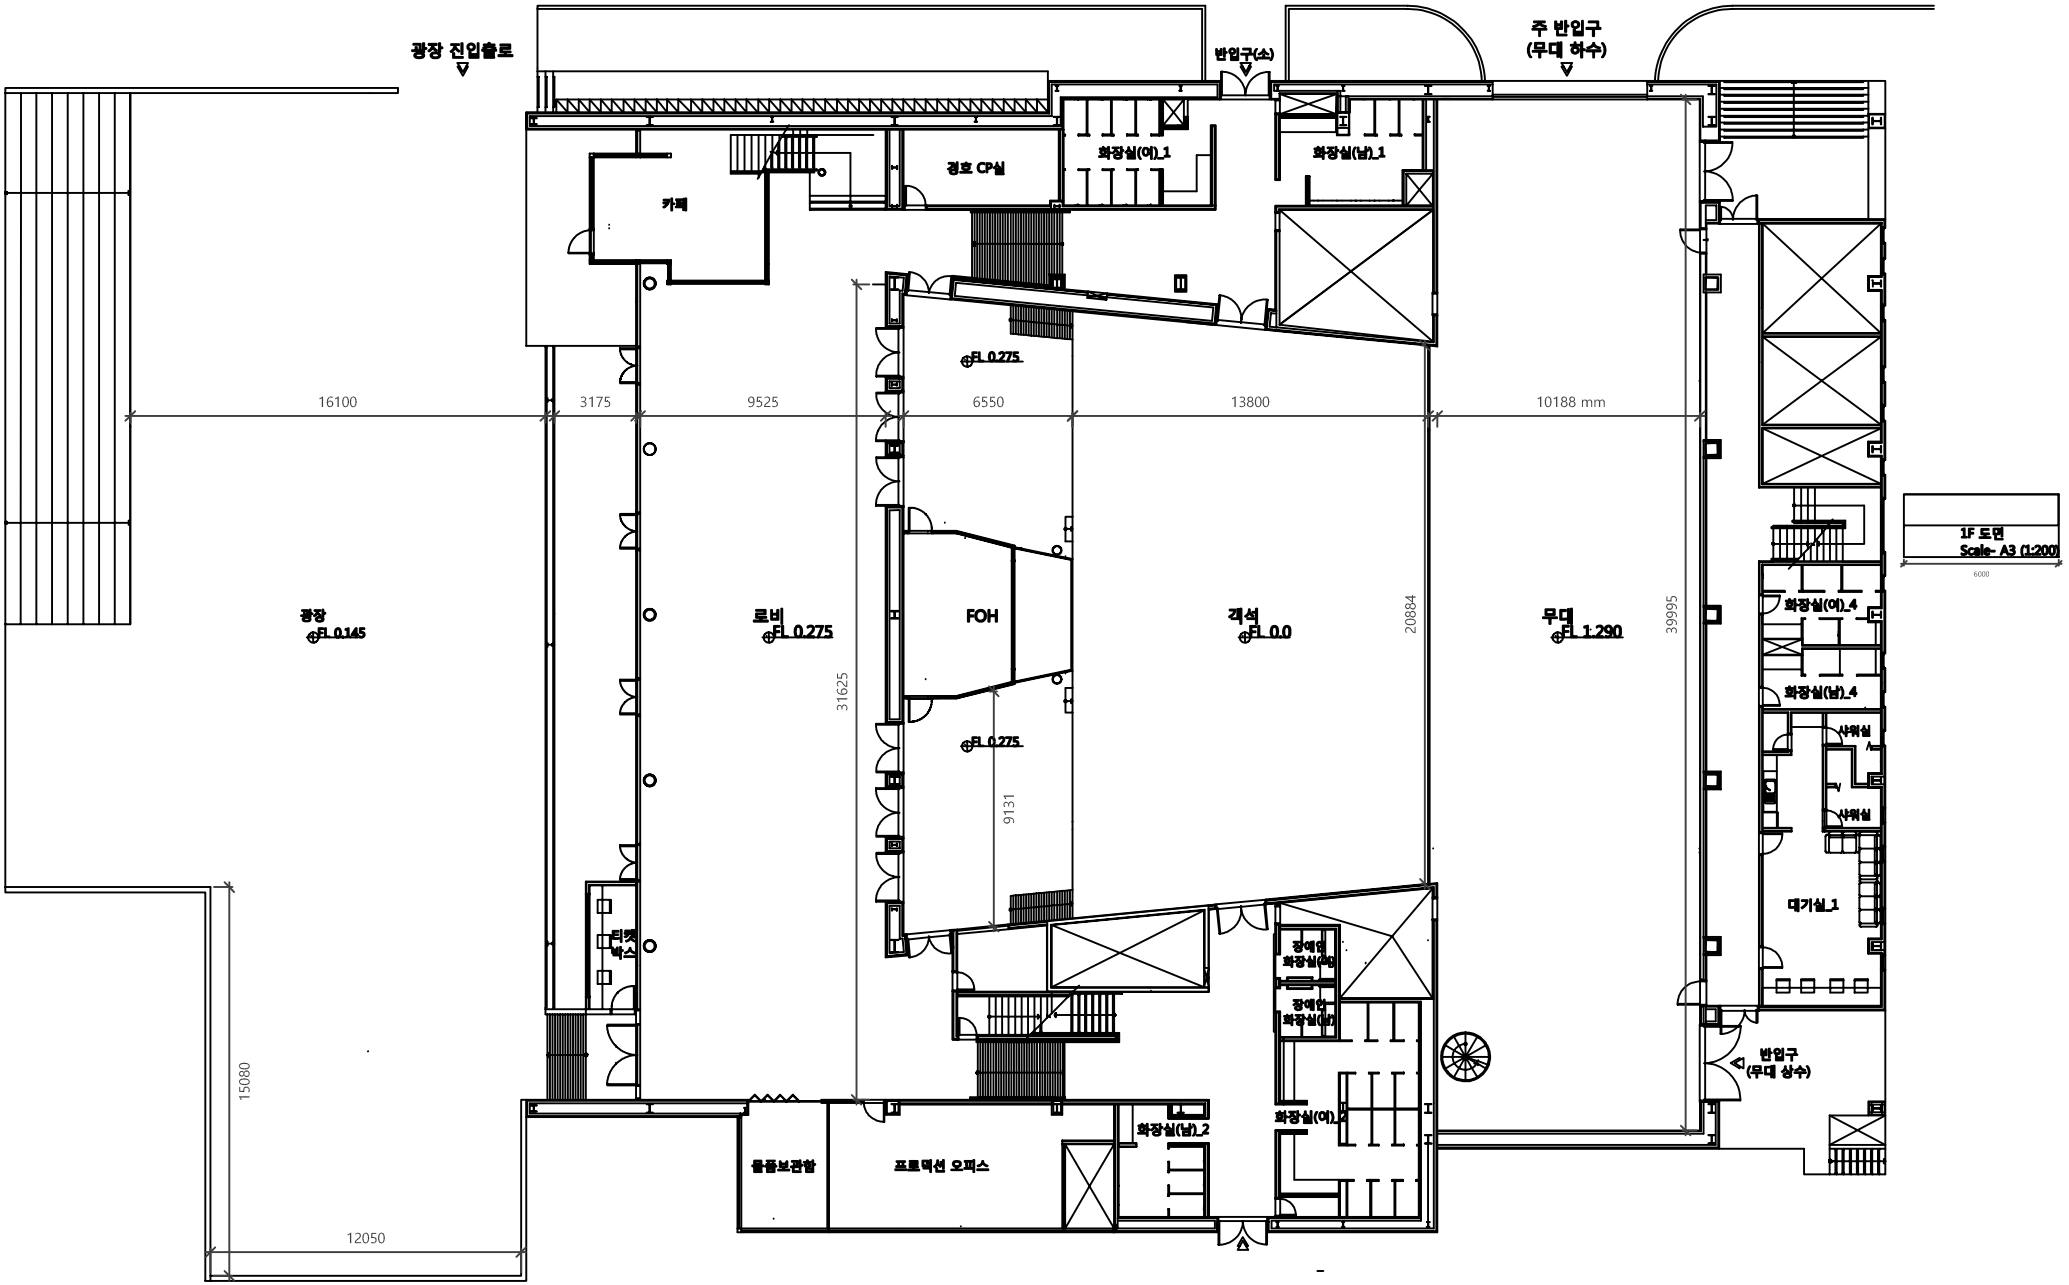
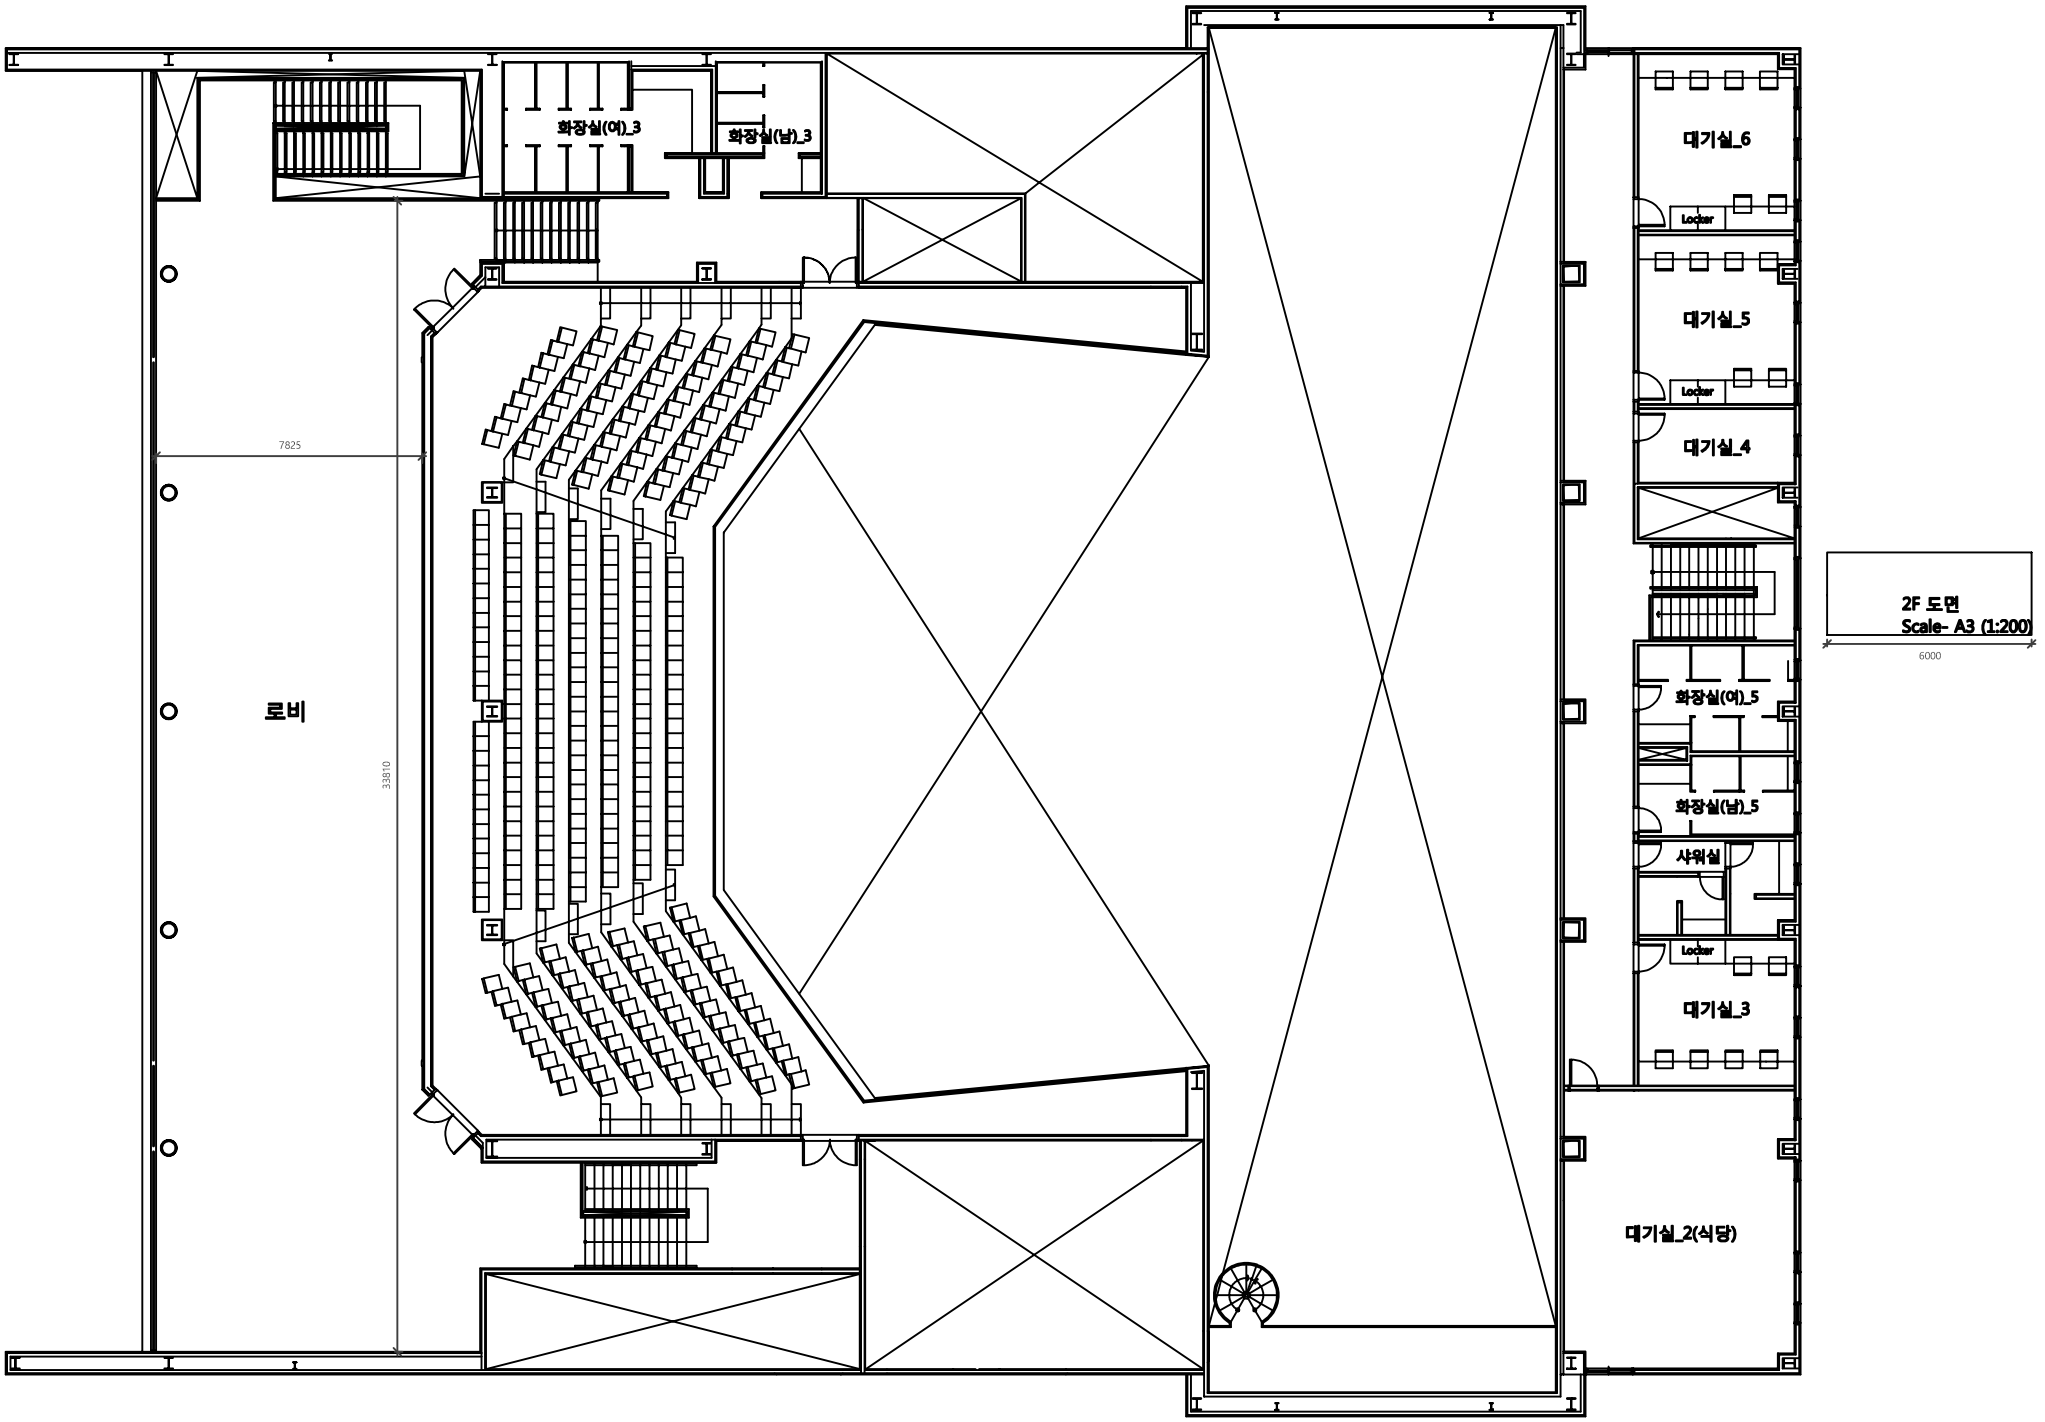

광장 진입출로
반입구(소)
주 반입구
(무대 하수)
경호 CP실
화장실(여)_1
화장실(남)_1
카페
FL 0.275
16100
3175
9525
6550
13800
10188 mm
광장
FL 0.145
로비
FL 0.275
FOH
객석
FL 0.0
무대
FL 1.290
20884
39995
31625
9131
화장실(여)_4
화장실(남)_4
샤워실
샤워실
대기실_1
장애인 화장실(여)
장애인 화장실(남)
티켓 박스
반입구
(무대 상수)
화장실(남)_2
화장실(여)_2
물품보관함
프로덕션 오피스
15080
12050
1F 도면
Scale- A3 (1:200)


화장실(여)_3
화장실(남)_3
대기실_6
Locker
대기실_5
Locker
대기실_4
7825
로비
33810
화장실(여)_5
화장실(남)_5
샤워실
Locker
대기실_3
대기실_2(식당)
2F 도면
Scale- A3 (1:200)
6000